




GSM-502-UE1H-1: Centro de medición con regulación de única etapa hasta $Q=2,5\text{m}^3/\text{h}$. Medidor G1.6

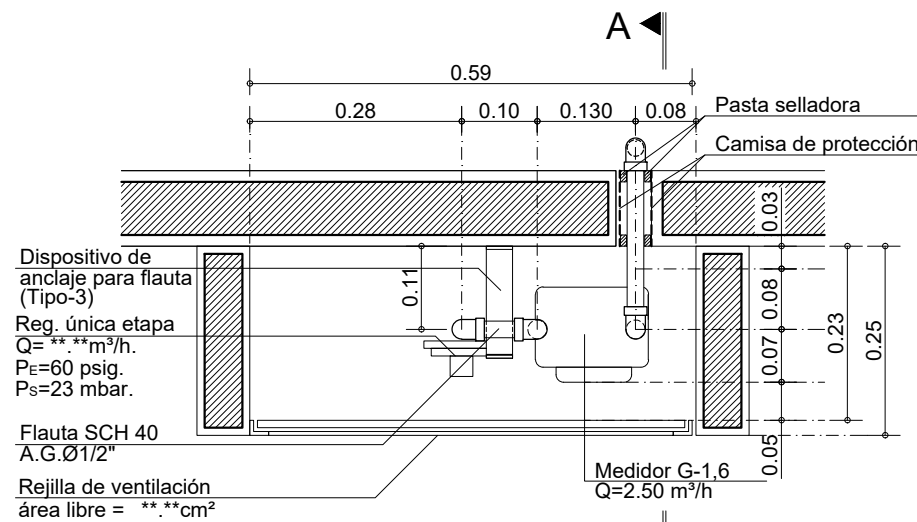


PLANTA

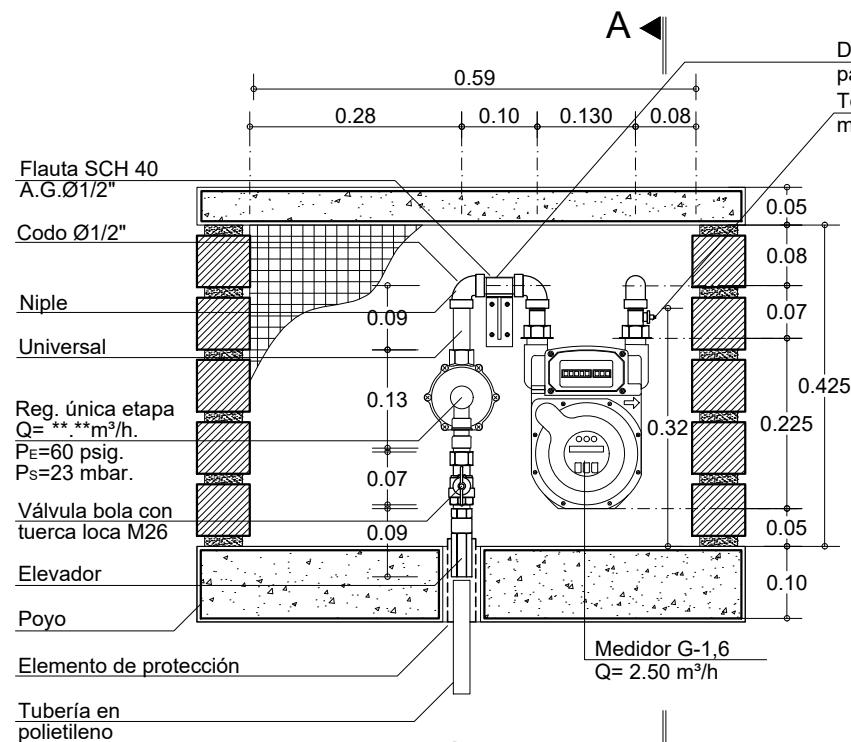

ALZADO

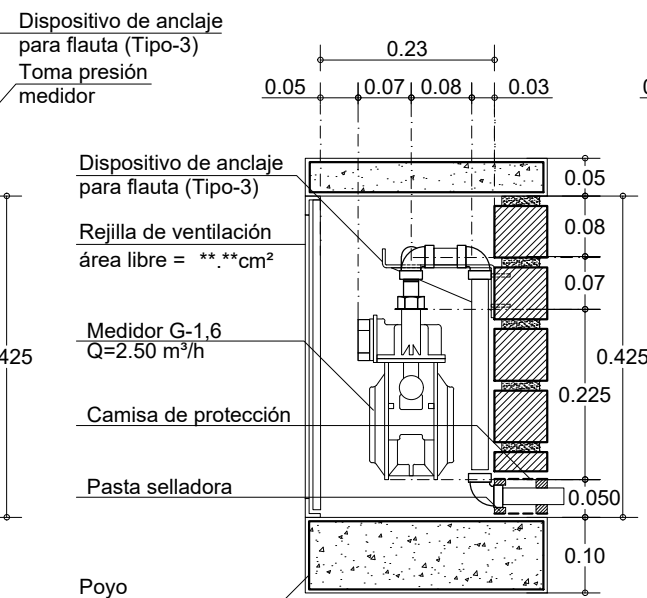

CORTE A-A'

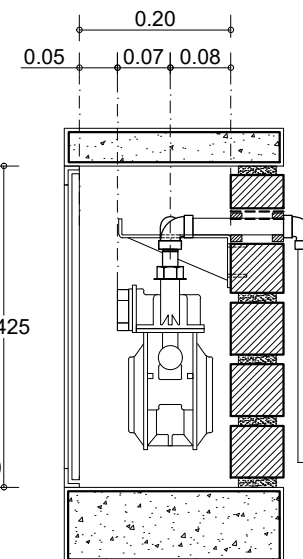

CORTE A-A'

25	De: GSM-502-UE1H-1
1	Plancha: Detalle: GSM-502-UE1H-1
vanti	
Proyecto: Biblioteca de Detalles Constructivos para el Sistema de Suministro de Gas Natural	
Observaciones: -Todas las cotas están dadas en metros, a menos que se especifique lo contrario	
Subsistema de Medición	
Contiene: Centro de medición con regulación de única etapa hasta $Q=2,5\text{ m}^3/\text{h}$. Medidor G-1.6	
Código: GSM-502-UE1H-1	
Elaboró: Nueva Edificación Colombia	
Revisó:	
Normativa Gestión de Red Gas	
Aprobó: Residencial y Pymes	
Escala: 1:10	Fecha: Agosto 2020
Archivo: GSM-502-UE1H-1.dwg	
Dibujó: Arq. Pilar Castillo Quintanilla	
Detalle: GSM-502-UE1H-1	Plancha: 1
	De: 25