




GSM-502-UE1H-3: Centro de medición con regulación de única etapa hasta $Q=6,0\text{m}^3/\text{h}$. Medidor G4.0

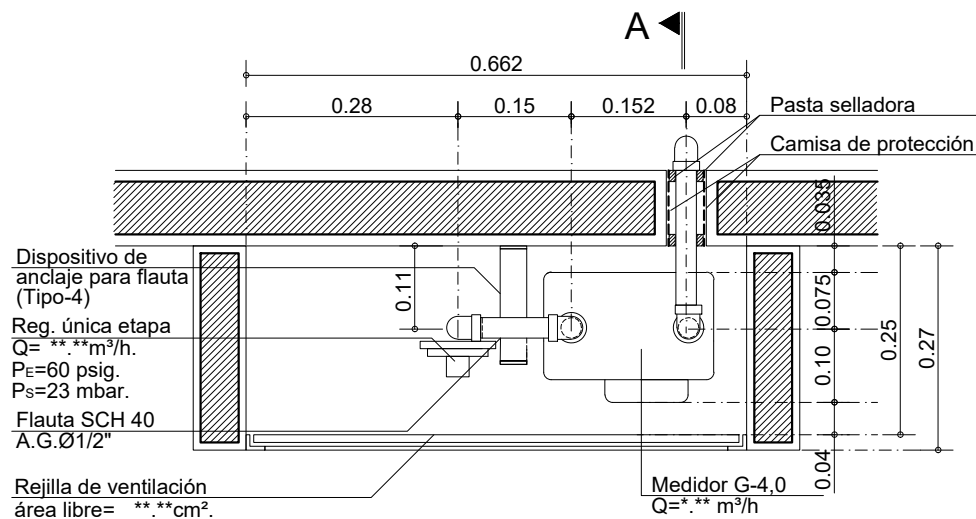

PLANTA

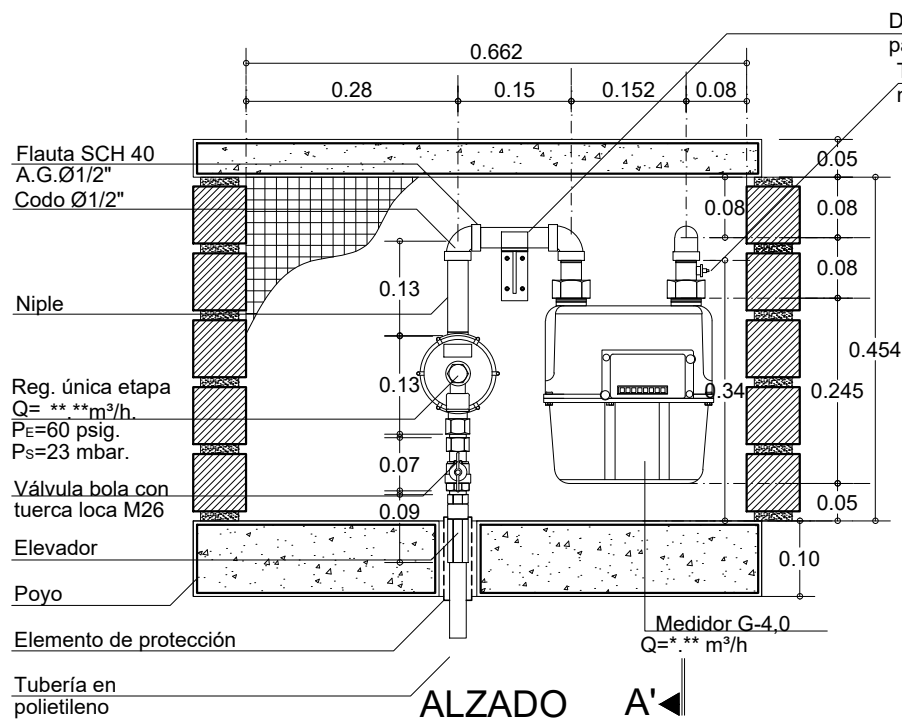

ALZADO

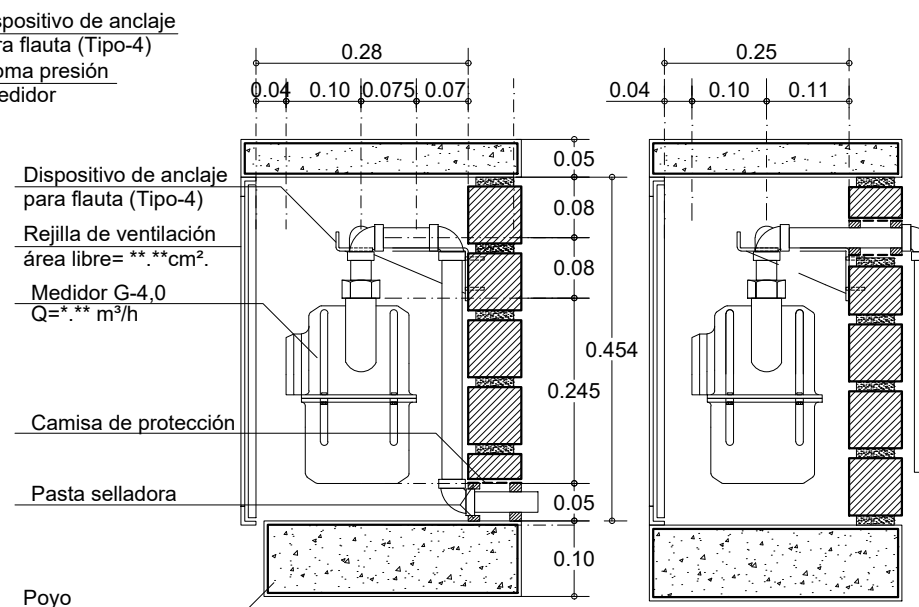

CORTE A-A'

CORTE A-A'

De: 25	GSM-502-UE1H-3
Plancha: 3	Detalle:
vanti	
Proyecto: Biblioteca de Detalles Constructivos para el Sistema de Suministro de Gas Natural	
Observaciones: -Todas las cotas están dadas en metros, a menos que se especifique lo contrario	
Subsistema de Medición	
Contiene: Centro de medición con regulación de única etapa hasta $Q=6,0\text{ m}^3/\text{h}$. Medidor G-4.0	
Código: GSM-502-UE1H-3	
Elaboró: Nueva Edificación Colombia	
Revisó:	
Normativa Gestión de Red Gas	
Aprobó: Residencial y Pymes	
Escala: 1:10	Fecha: Agosto 2020
Archivo: GSM-502-UE1H-3.dwg	
Dibujó: Arq. Pilar Castillo Quintanilla	
Detalle: GSM-502-UE1H-3	Plancha: 3
	De: 25