

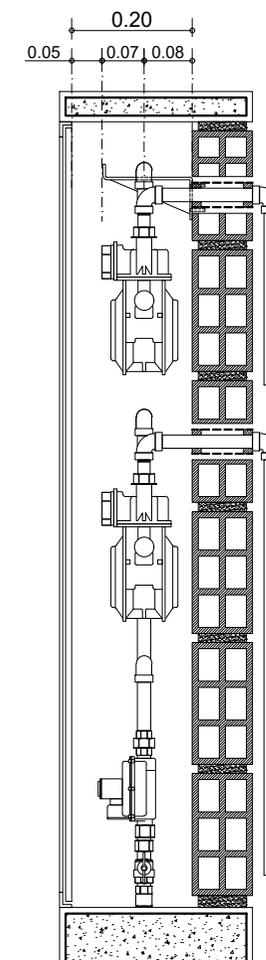
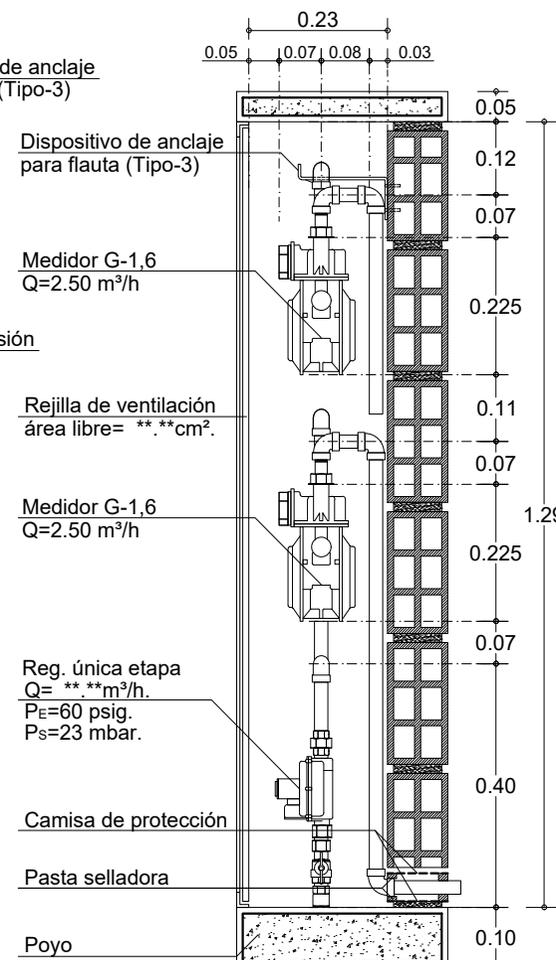


# GSM-502-UE2V-2: Centro de medición con regulación de única etapa. 2 medidores G1.6. Verticales.

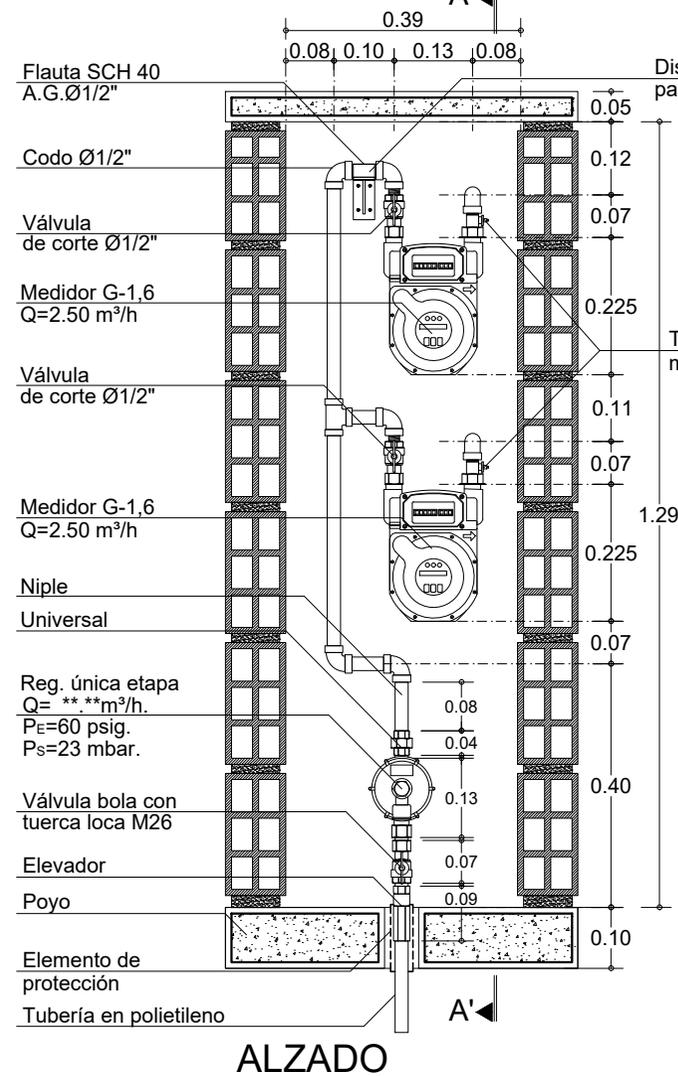

De: 54	GSM-502-UE2V-2
Plancha: 5	Detalle:

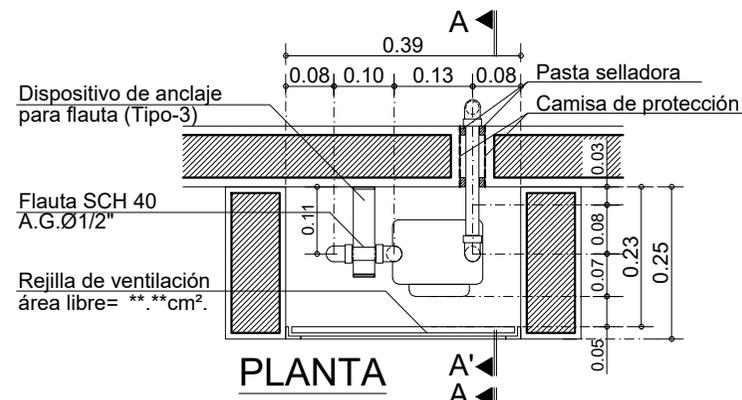

Proyecto:  
Biblioteca de Detalles Constructivos para el Sistema de Suministro de Gas Natural

Observaciones:  
-Todas las cotas están dadas en metros, a menos que se especifique lo contrario

## Subsistema de Medición

Contiene:  
Centro de medición con regulación de única etapa. 2 medidores G1.6. Verticales.

Código:  
**GSM-502-UE2V-2**

Elaboró:  
Nueva Edificación Colombia

Revisó:  
Normativa Gestión de Red Gas

Aprobó: Residencial y Pymes

Escala: **1:12.5** Fecha: Septiembre 2020

Archivo:  
GSM-502-UE2V-2.dwg

Dibujó:  
Arq. Pilar Castillo Quintanilla

Detalle: GSM-502-UE2V-2	Plancha: 5
	De: 54