
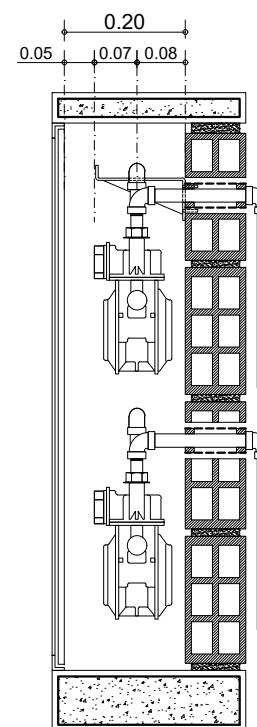
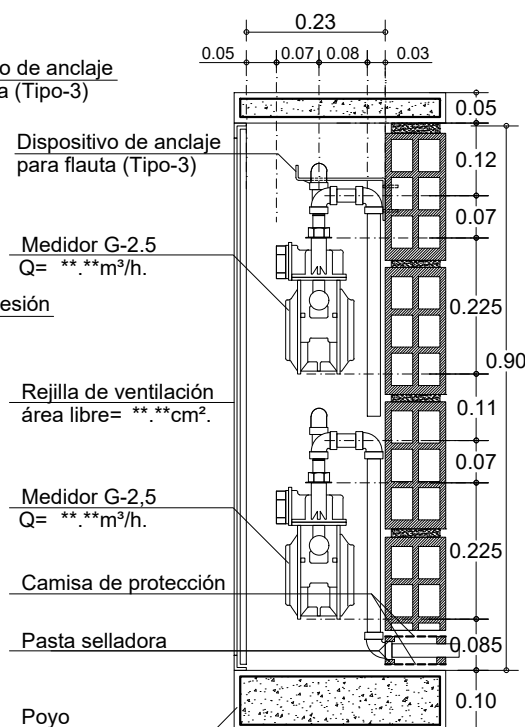
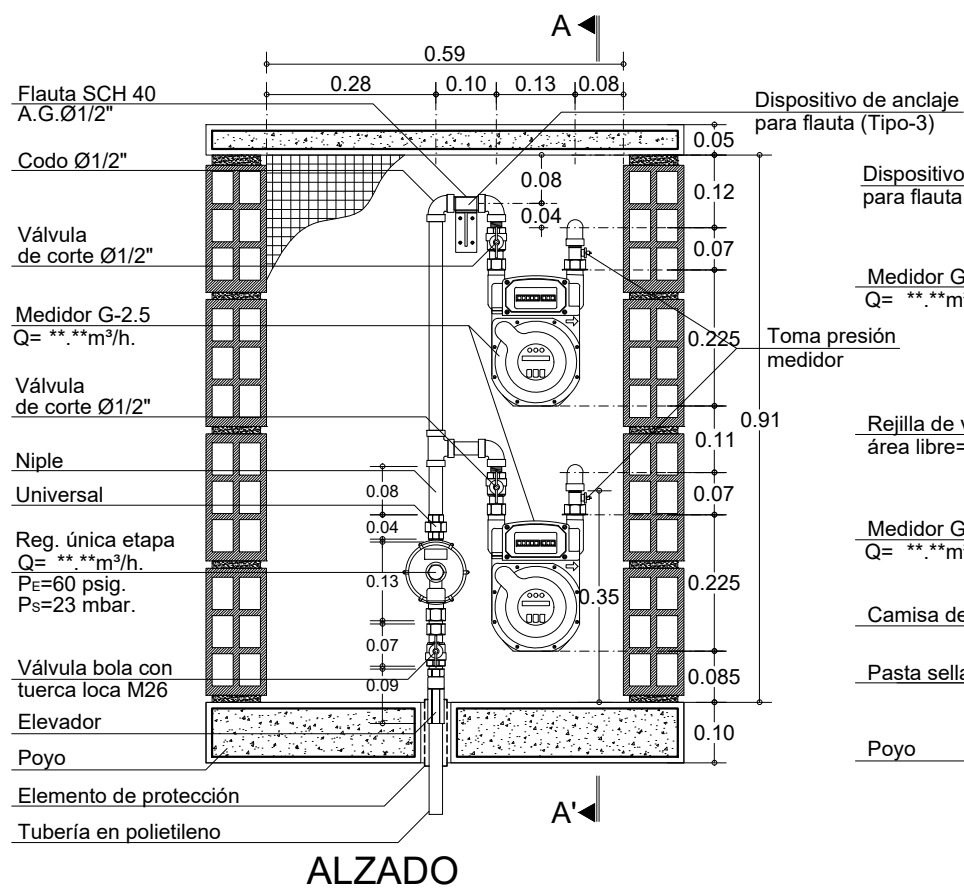


GSM-502-UE2V-3: Centro de medición con regulación de única etapa. 2 medidores G2.5. Verticales.

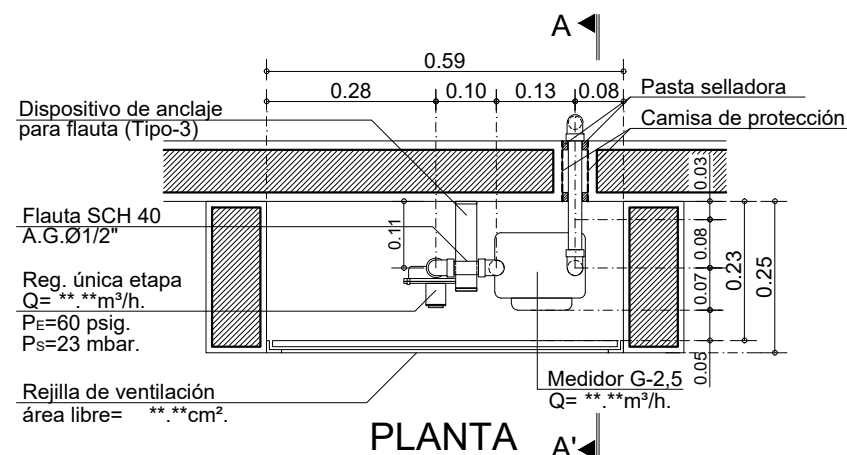

54		De: GSM-502-UE2V-3		Detalle: 6	
6		Plancha: 54			
					
Proyecto: Biblioteca de Detalles Constructivos para el Sistema de Suministro de Gas Natural					
Observaciones: Todas las cotas están dadas en metros, a menos que se especifique lo contrario					
Subsistema de Medición					
Contiene: Centro de medición con regulación de única etapa. 2 medidores G2.5. Verticales.					
Código: GSM-502-UE2V-3					
Elaboró: Nueva Edificación Colombia					
Revisó: Normativa Gestión de Red Gas					
Aprobó: Residencial y Pymes					
Escala: 1:12.5			Fecha: Septiembre 2020		
Archivo: GSM-502-UE2V-3.dwg					
Dibujó: Arq. Pilar Castillo Quintanilla					
Detalle: GSM-502-UE2V-3			Plancha: 6		
			De: 54		