GSM-502-UE3V-3: Centro de medición con regulación de única etapa. 3 medidores G2.5. Verticales.

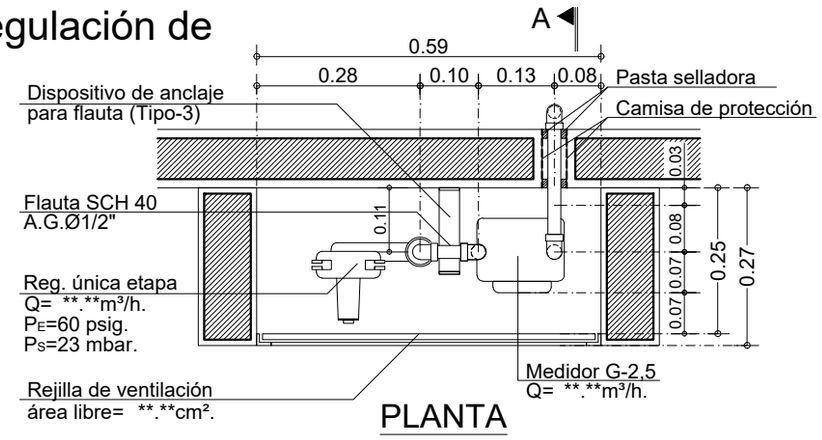

PLANTA

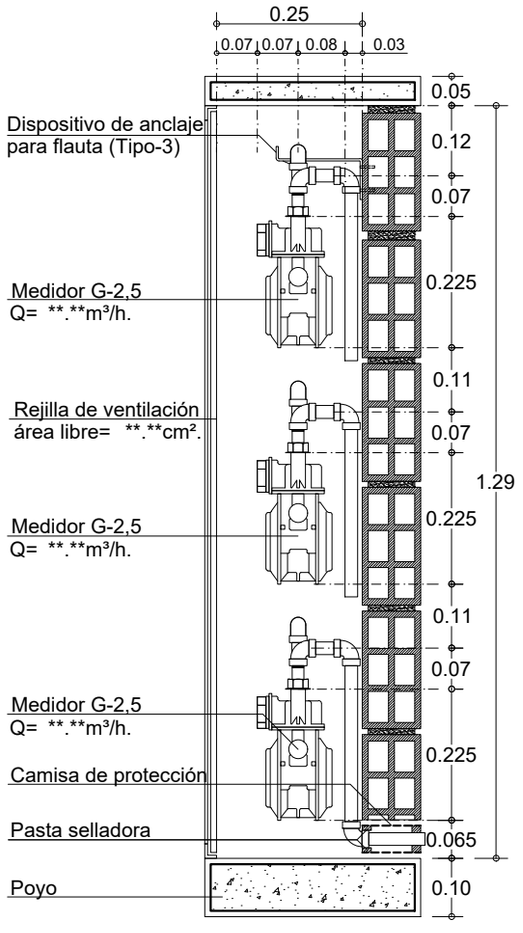

CORTE A-A'

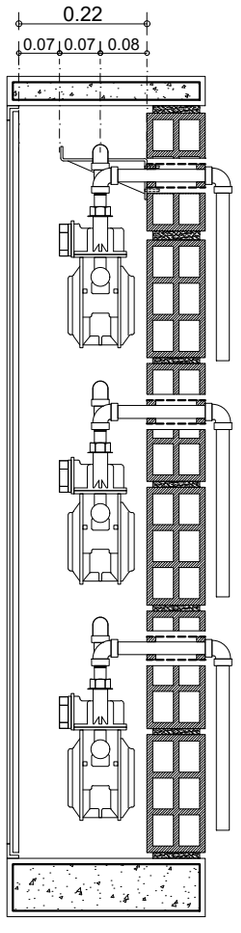

CORTE A-A'

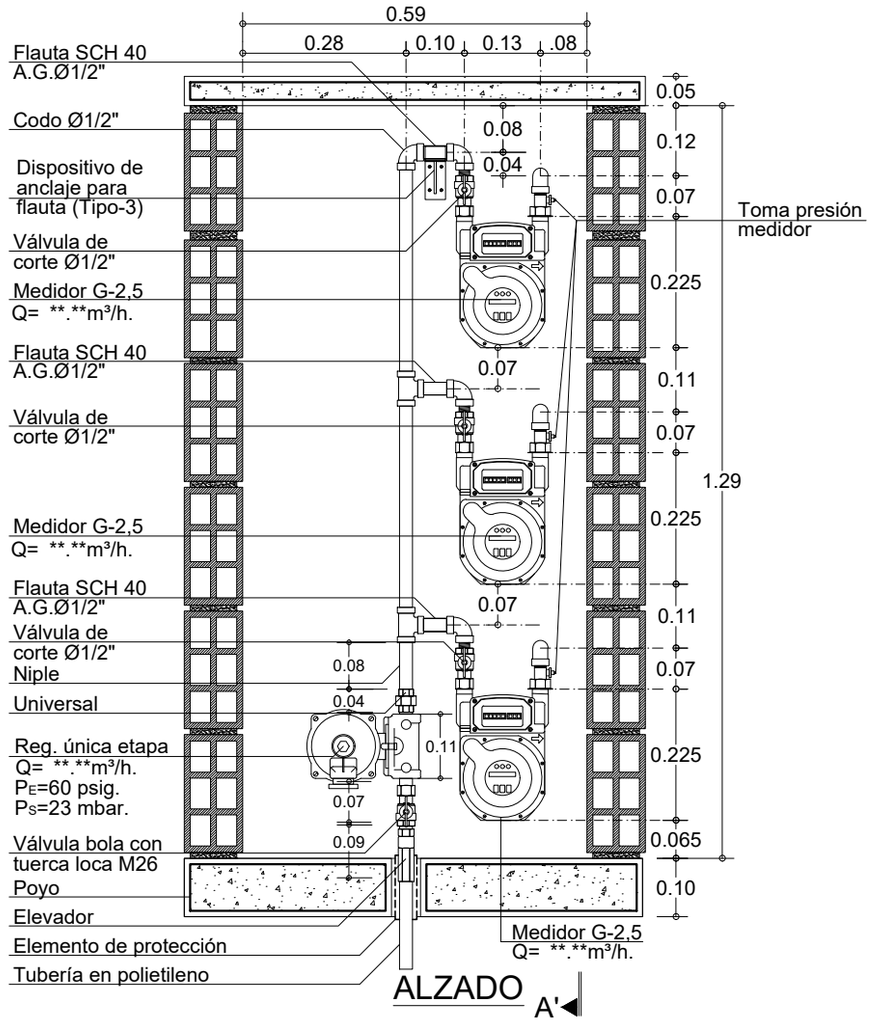

ALZADO

Detalle: GSM-502-UE3V-3	Plancha: 12 / De: 55

vanti

Proyecto:

Biblioteca de Detalles Constructivos para el Sistema de Suministro de Gas Natural

Observaciones:

-Todas las cotas están dadas en metros, a menos que se especifique lo contrario

Subsistema de Medición

Contiene:

Centro de medición con regulación de única etapa. 3 medidores G2.5. Verticales.

Código: GSM-502-UE3V-3

Elaboró: Nueva Edificación Colombia

Revisó: Normativa Gestión de Red Gas

Aprobó: Residencial y Pymes

Escala: 1:12.5

Fecha: Septiembre 2020

Archivo: GSM-502-UE3V-3.dwg

Dibujó: Arq. Pilar Castillo Quintanilla

Detalle: GSM-502-UE3V-3

Plancha: 12

De: 55