
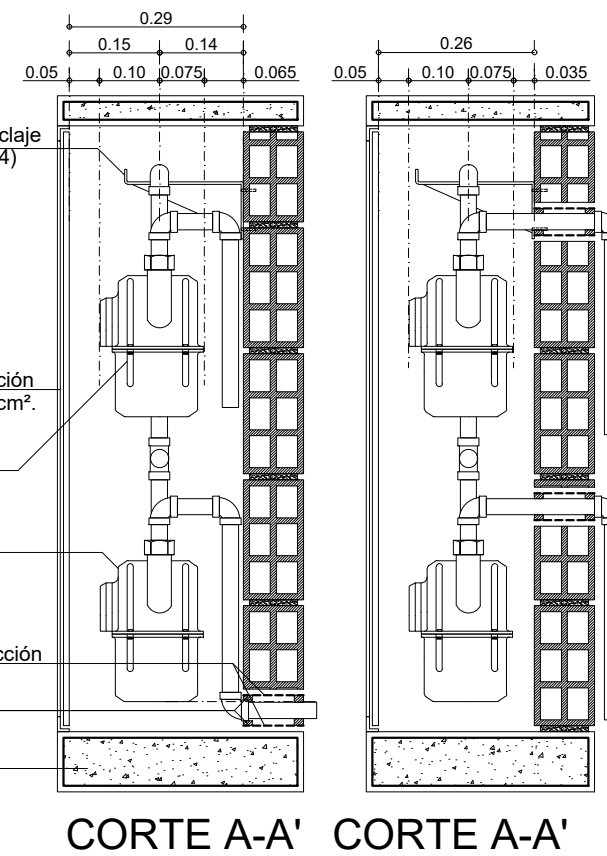
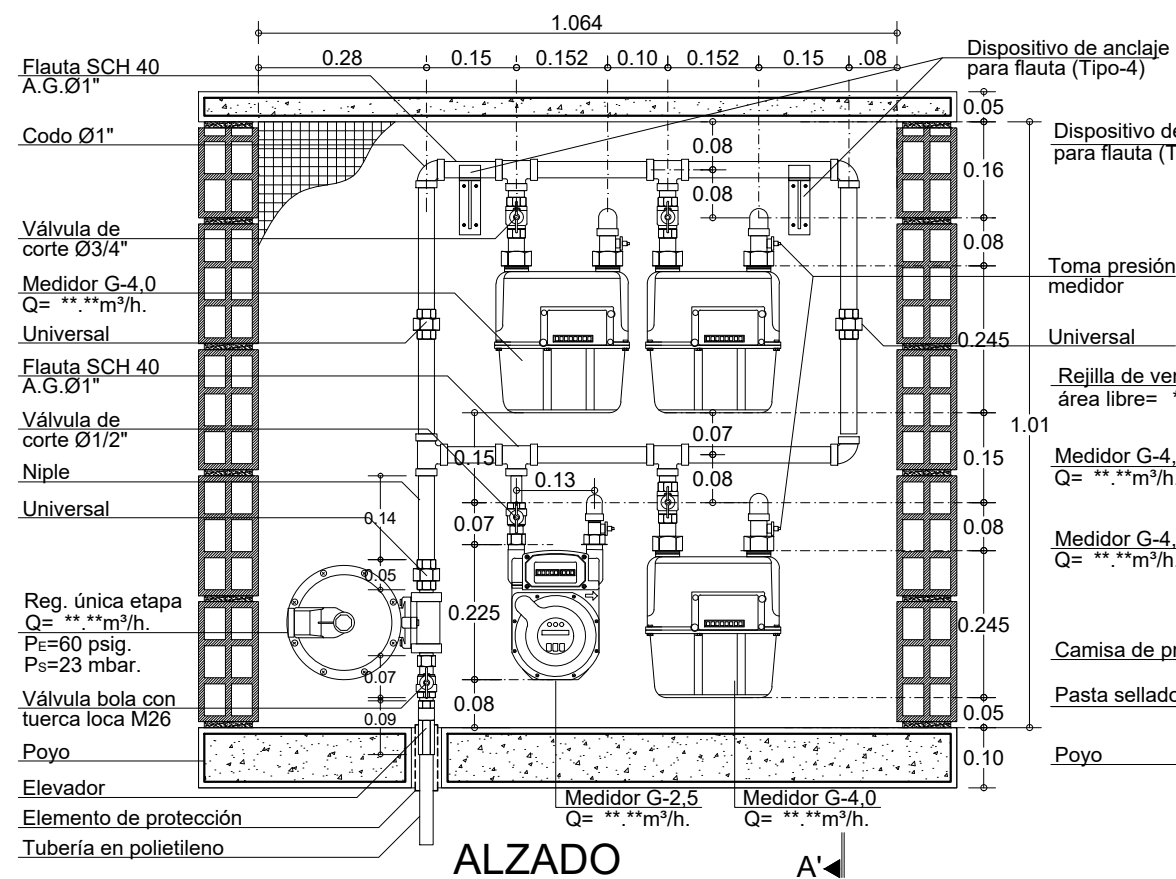


GSM-502-UE4H-12: Centro de medición con regulación de única etapa. 3 medidores G4.0 y 1 medidor G2.5. Horizontales.

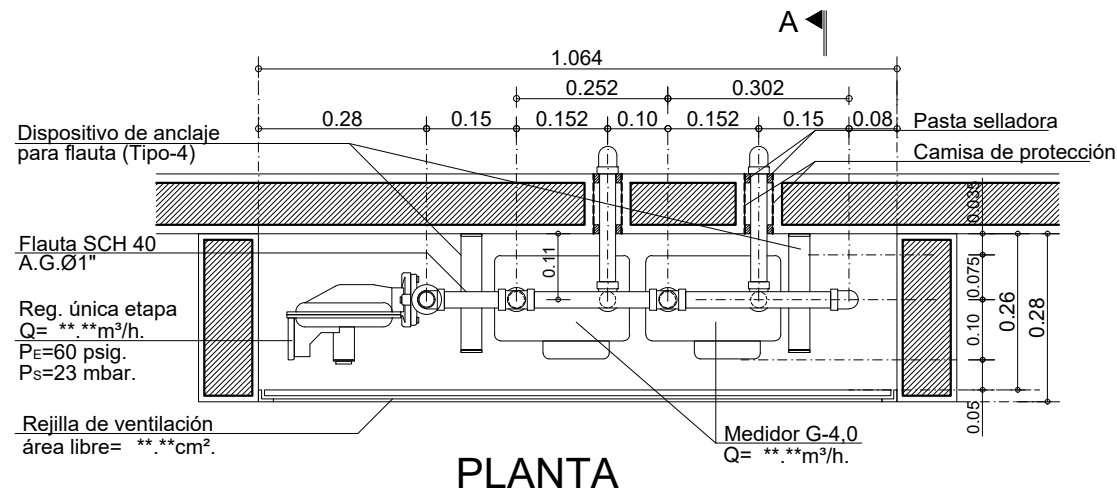

vanti

Proyecto:

Biblioteca de Detalles
Constructivos para el Sistema de
Suministro de Gas Natural

Observaciones:

-Todas las cotas están dadas en
metros, a menos que se
especifique lo contrario

Subsistema de Medición

Contiene:

Centro de medición con
regulación de única etapa.
3 medidores G4.0 y 1 medidor
G2.5. Horizontales.

Código:

GSM-502-UE4H-12

Elaboró:

Nueva Edificación
Colombia

Revisó:

Normativa Gestión de Red Gas

Aprobó:

Residencial y Pymes

Escala:

1:12.5

Fecha:

Noviembre 2020

Archivo:

GSM-502-UE4H-12.dwg

Dibujó:

Arq. Pilar Castillo Quintanilla

Detalle:

GSM-502-UE4H-12

Plancha:
12

De:
66