
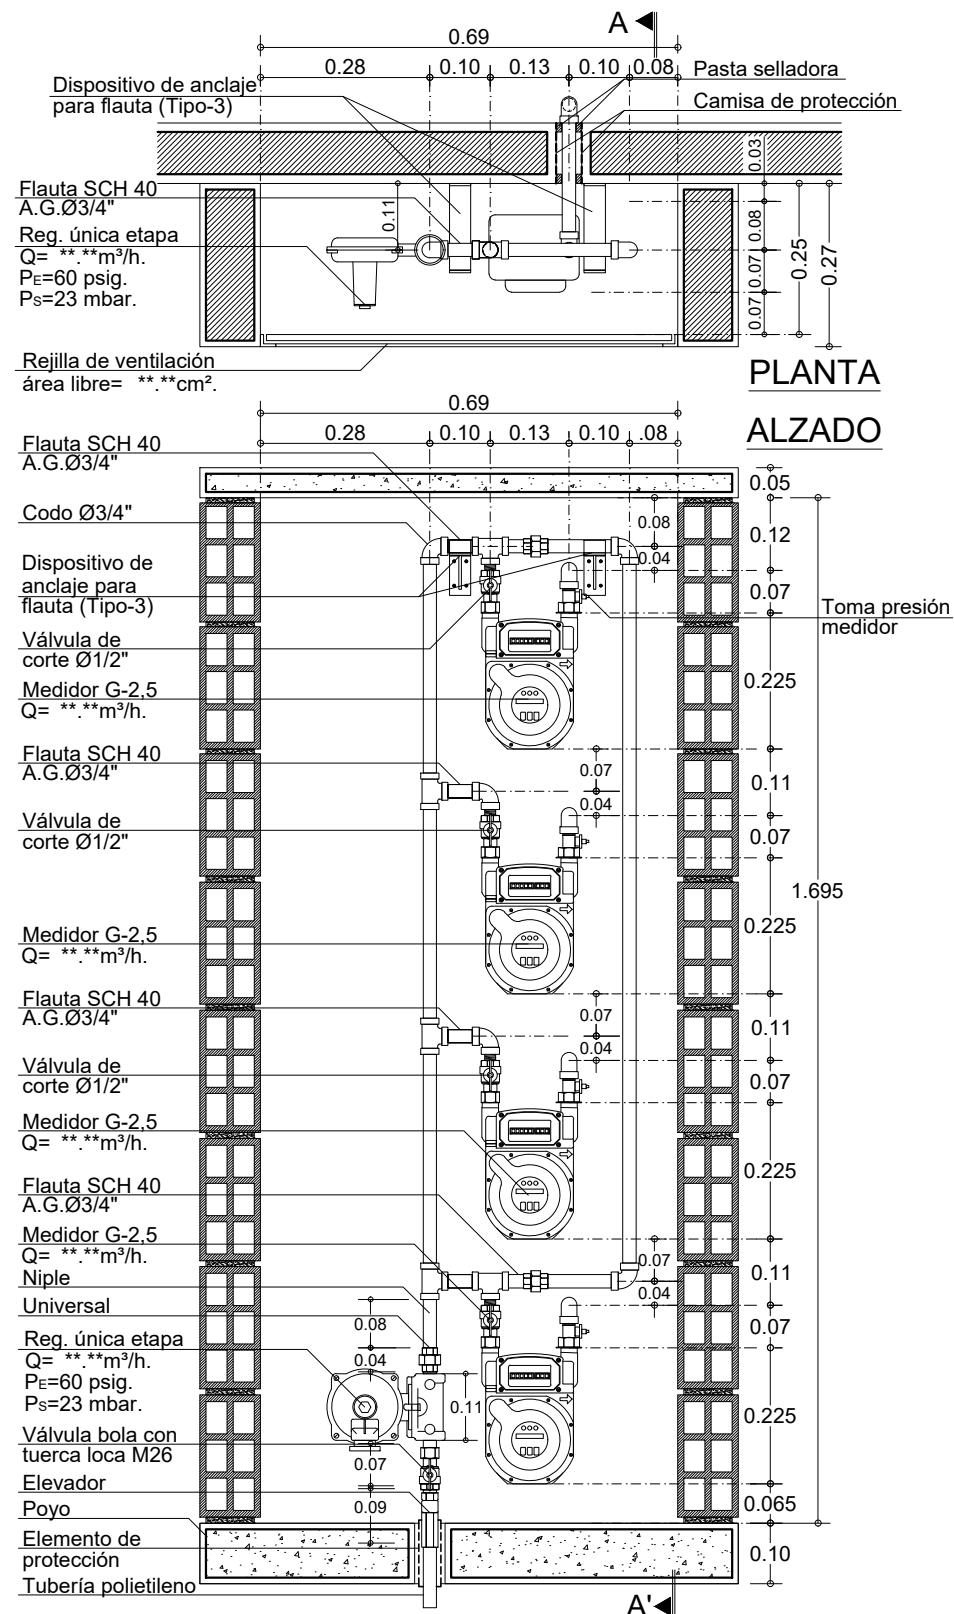


**GSM-502-UE4V-2: Centro de medición
con regulación de única etapa.
4 medidores G 2.5. Verticales.**

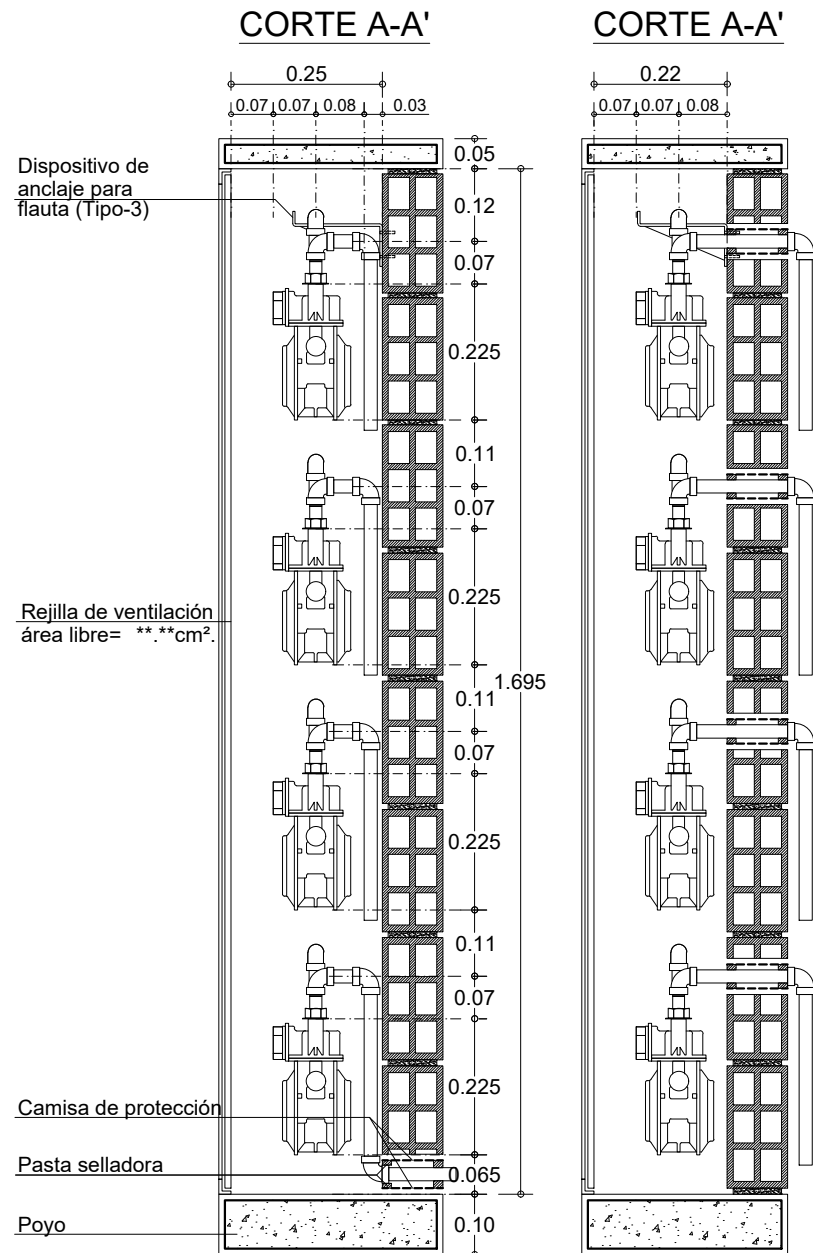

99	GSM-502-UE4V-2
De: 91	Detalle: 16
	
Proyecto: Biblioteca de Detalles Constructivos para el Sistema de Suministro de Gas Natural	
Observaciones: -Todas las cotas están dadas en metros, a menos que se especifique lo contrario	
Subsistema de Medición	
Contiene: Centro de medición con regulación de única etapa. 4 medidores G2.5. Verticales.	
Código: GSM-502-UE4V-2	
Elaboró: Nueva Edificación Colombia	
Revisó: Normativa Gestión de Red Gas	
Aprobó: Residencial y Pymes	
Escala: 1:12.5	Fecha: Noviembre 2020
Archivo: GSM-502-UE4V-2.dwg	
Dibujó: Arq. Pilar Castillo Quintanilla	
Detalle: GSM-502-UE4V-2	Plancha: 16 De: 66