


GSM-502-UE4V-7: Centro de medición con regulación de única etapa. 1 medidor G4.0 y 3 medidores G1.6. Verticales.

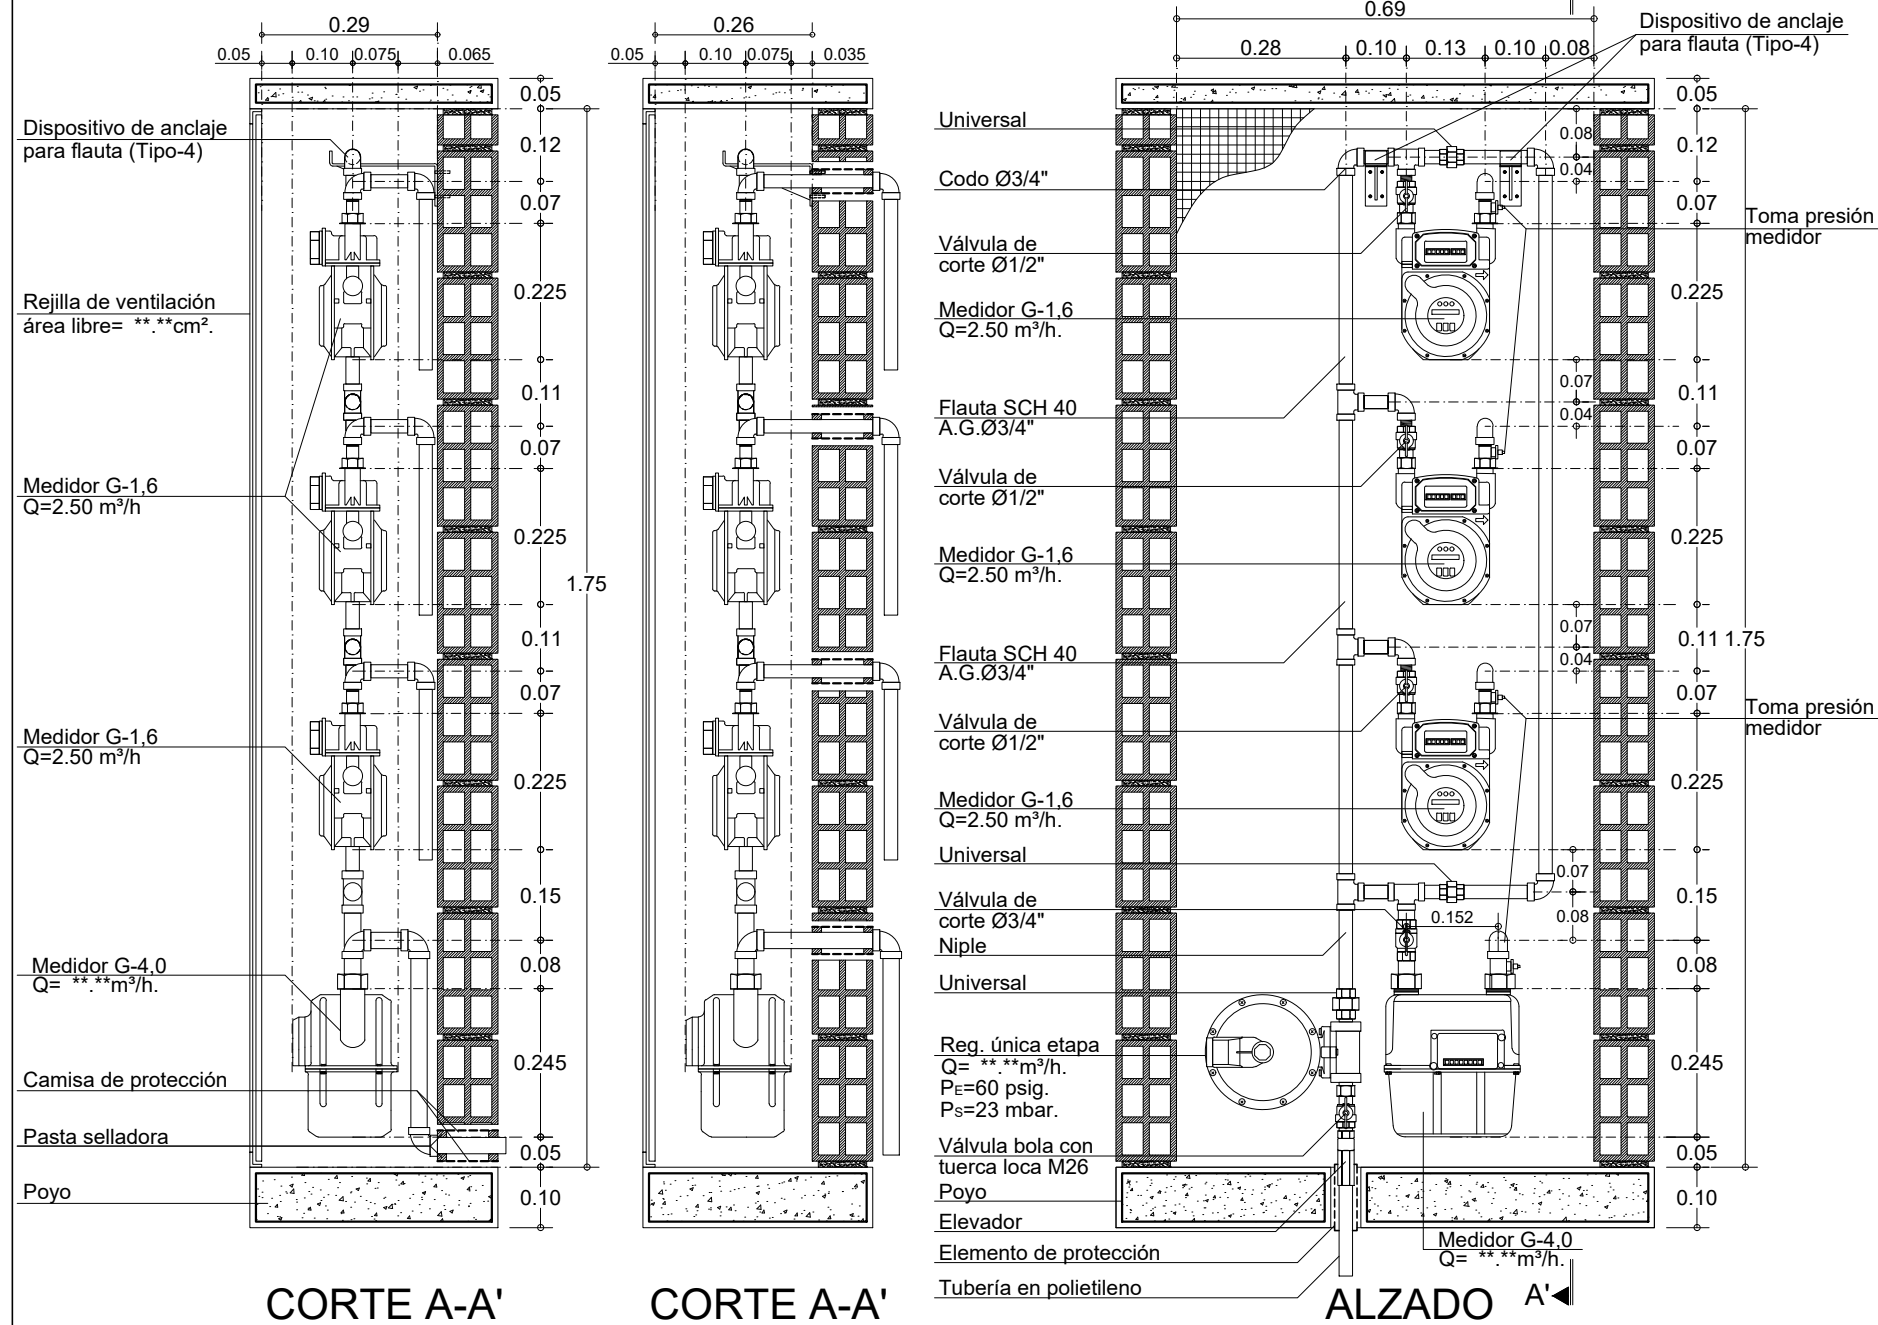

99	GSM-502-UE4V-7
De: 21	Detalle: Plancha:
vanti	
Proyecto: Biblioteca de Detalles Constructivos para el Sistema de Suministro de Gas Natural	
Observaciones: -Todas las cotas están dadas en metros, a menos que se especifique lo contrario	
Subsistema de Medición	
Contiene: Centro de medición con regulación de única etapa. 1 medidor G4.0 y 3 medidores G1.6. Verticales.	
Código: GSM-502-UE4V-7	
Elaboró: Nueva Edificación Colombia	
Revisó:	
Normativa Gestión de Red Gas	
Aprobó: Residencial y Pymes	
Escala: 1:12.5	Fecha: Noviembre 2020
Archivo: GSM-502-UE4V-7.dwg	
Dibujó: Arq. Pilar Castillo Quintanilla	
Detalle: GSM-502-UE4V-7	Plancha: 21
	De: 66