GSR-501-PE80-4: Nicho regulador de primera etapa. Q=80m³/h. 4 Unidades.

Nota: La altura libre entre la entrega de la matriz y el piso es de 0.55 m. El poyo del nicho se debe fundir luego de la instalación del regulador.

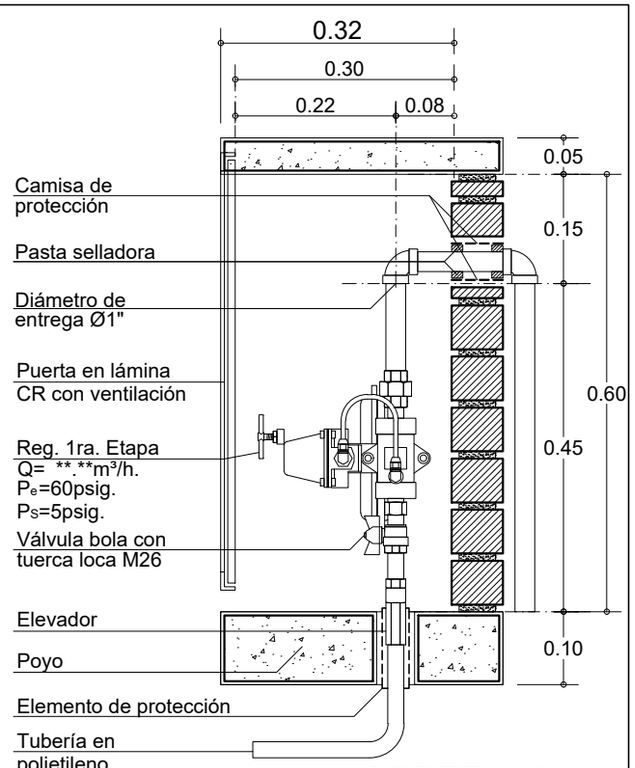

CORTE A-A'

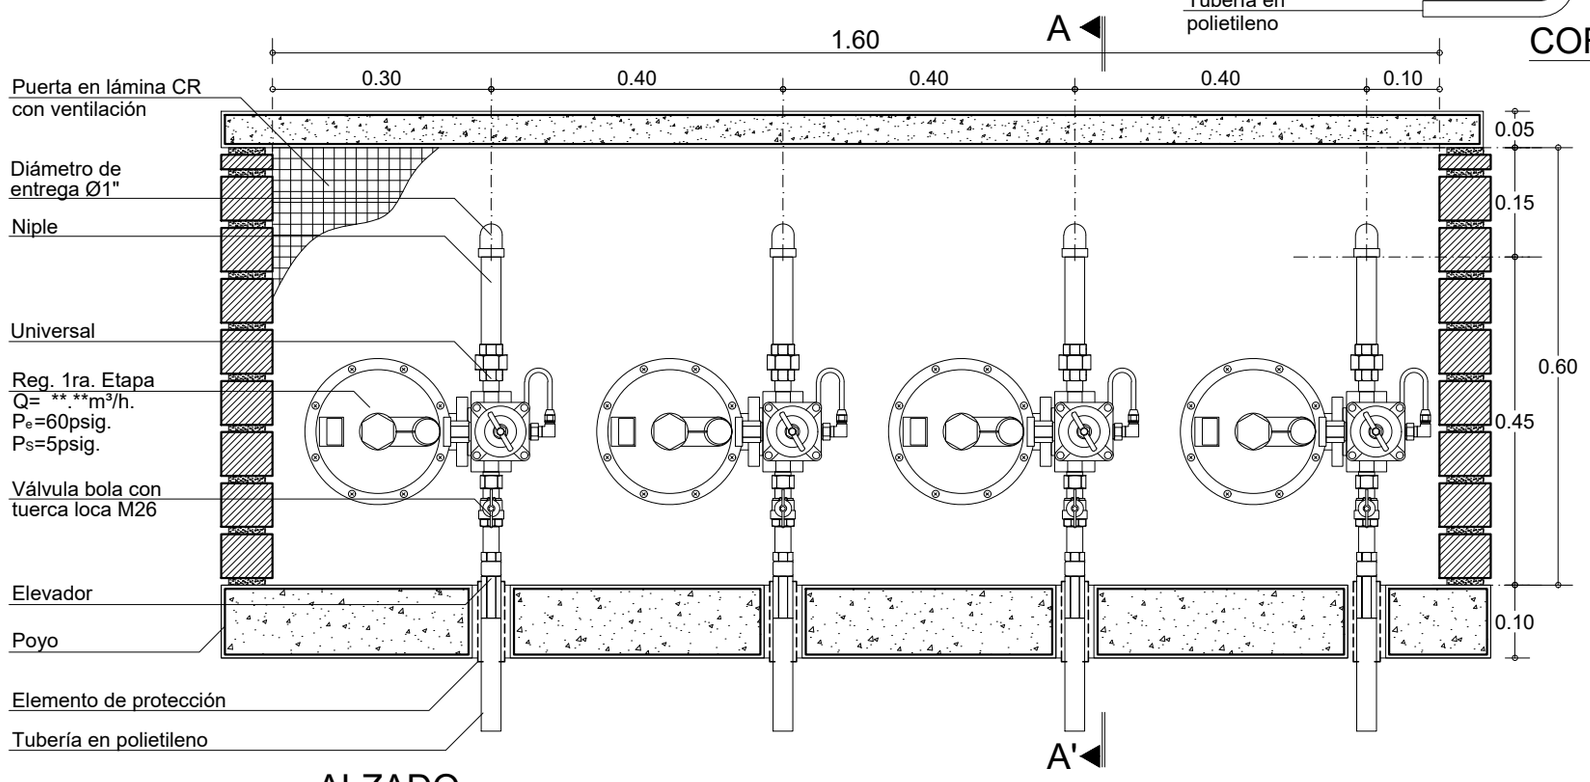

ALZADO

Detalle: GSR-501-PE80-4	Plancha: 28 / De: 31

vanti

Proyecto:

Biblioteca de Detalles Constructivos para el Sistema de Suministro de Gas Natural

Observaciones:

-Todas las cotas están dadas en metros, a menos que se especifique lo contrario

Subsistema de Regulación

Contiene:

Nicho regulador de primera etapa. Q=80m³/h. 4 Unidades.

Código: GSR-501-PE80-4

Elaboró: Nueva Edificación Colombia

Revisó: Normativa Gestión de Red Gas

Aprobó: Residencial y Pymes

Escala:	Fecha:
1:10	Agosto 2020

Archivo: GSR-501-PE80-4.dwg

Dibujó: Arq. Pilar Castillo Quintanilla

Detalle:	Plancha:	De:
GSR-501-PE80-4	28	31