
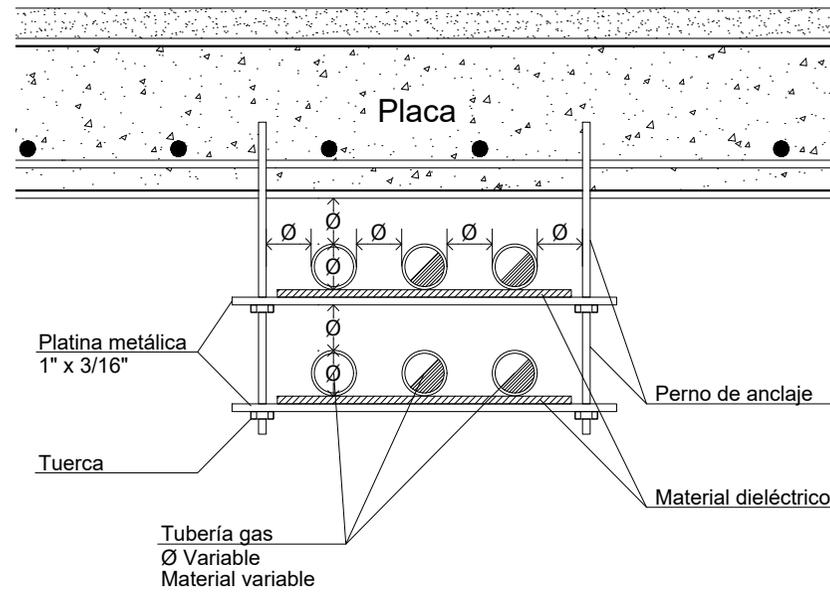


GSS-503-011: Detalle soporte tubería colgante bajo placa.

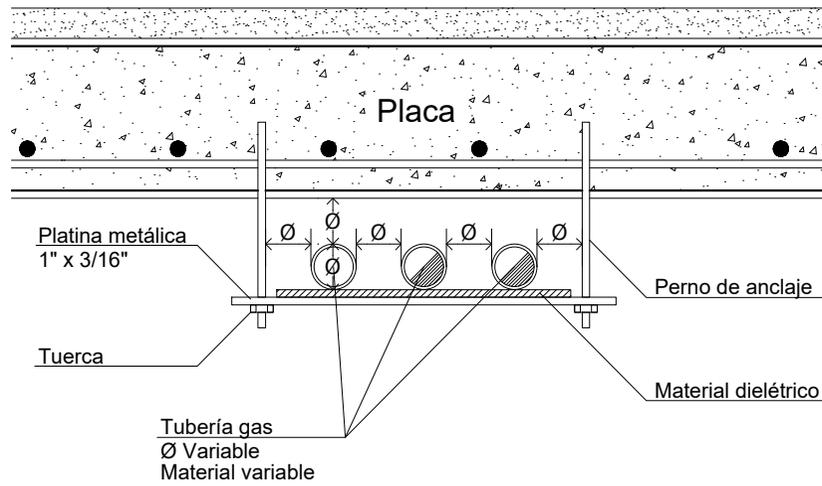

Distancia para dispositivos de anclaje

Tamaño nominal de la tubería rígida (pulgadas).	Distancia entre soportes.		Tamaño nominal de la tubería flexible (pulgadas).	Distancia entre soportes.	
	m	Pies		m	Pies
1/2	1,85	6	1/2	1,25	4
3/4 ó 1	2,45	8	5/8 ó 3/4	1,85	6
1.1/4 o mayores (horizontales)	3,00	10	7/8 ó 1	2,45	8
1.1/4 o mayores (verticales)	Una en cada nivel o piso		1 o mayores (verticales)	Una en cada nivel o piso	

Detalle:		GSS-503-011	
Plancha: 12		De: 19	
Proyecto: Biblioteca de Detalles Constructivos para el Sistema de Suministro de Gas Natural			
Observaciones: -Todas las cotas están dadas en metros, a menos que se especifique lo contrario			
Subsistema de Suministro			
Contiene: Detalle soporte tubería colgante bajo placa.			
Código: GSS-503-011			
Elaboró: Nueva Edificación Colombia			
Revisó: Normativa Gestión de Red Gas			
Aprobó: Residencial y Pymes			
Escala: 1:10		Fecha: Febrero-2016	
Archivo: GSS-503-011.dwg			
Dibujó: Arq. Pilar Castillo Quintanilla			
Detalle: GSS-503-011		Plancha: 12	
		De: 19	